

# 灌云县自然资源和规划局建设工程规划审批公示（批前）

## 建设项目基本情况

工程名称：灌云高级中学北校区配套道路建设项目  
裕盛路、天山路新建工程

建设单位：灌云县住房和城乡建设局

建设地点：灌云高级中学北校区

用地性质：1207城镇村道路用地

建设内容：裕盛路西起已建云山北路东至规划天山路，按照城市支路设计，道路总长度为612.384m，规划红线宽度16m。

天山路南起已建黑龙江路北至已建233国道，按照城市次干路设计，道路总长度为442.509m，规划红线宽度24m。

裕盛路、天山路用地总面积19502平方米。

此规划为批前公示，若相关利益关系人对该规划有异议或意见，请于公示期内至灌云县自然资源和规划局718室提出书面意见或发送至电子邮箱gyzrzyj718@163.com。

公示时间：2026年8月28日-2026年9月7日


联系(监督)电话：0518-88857767(城乡规划科)  
0518-88857708(节假日值班电话)

公示单位：灌云县住房和城乡建设局

监制单位：灌云县自然资源和规划局

公示本公示图可在灌云县自然资源和规划局网站查询


网址：<http://zrzyjiangsu.gov.cn/lygy/>

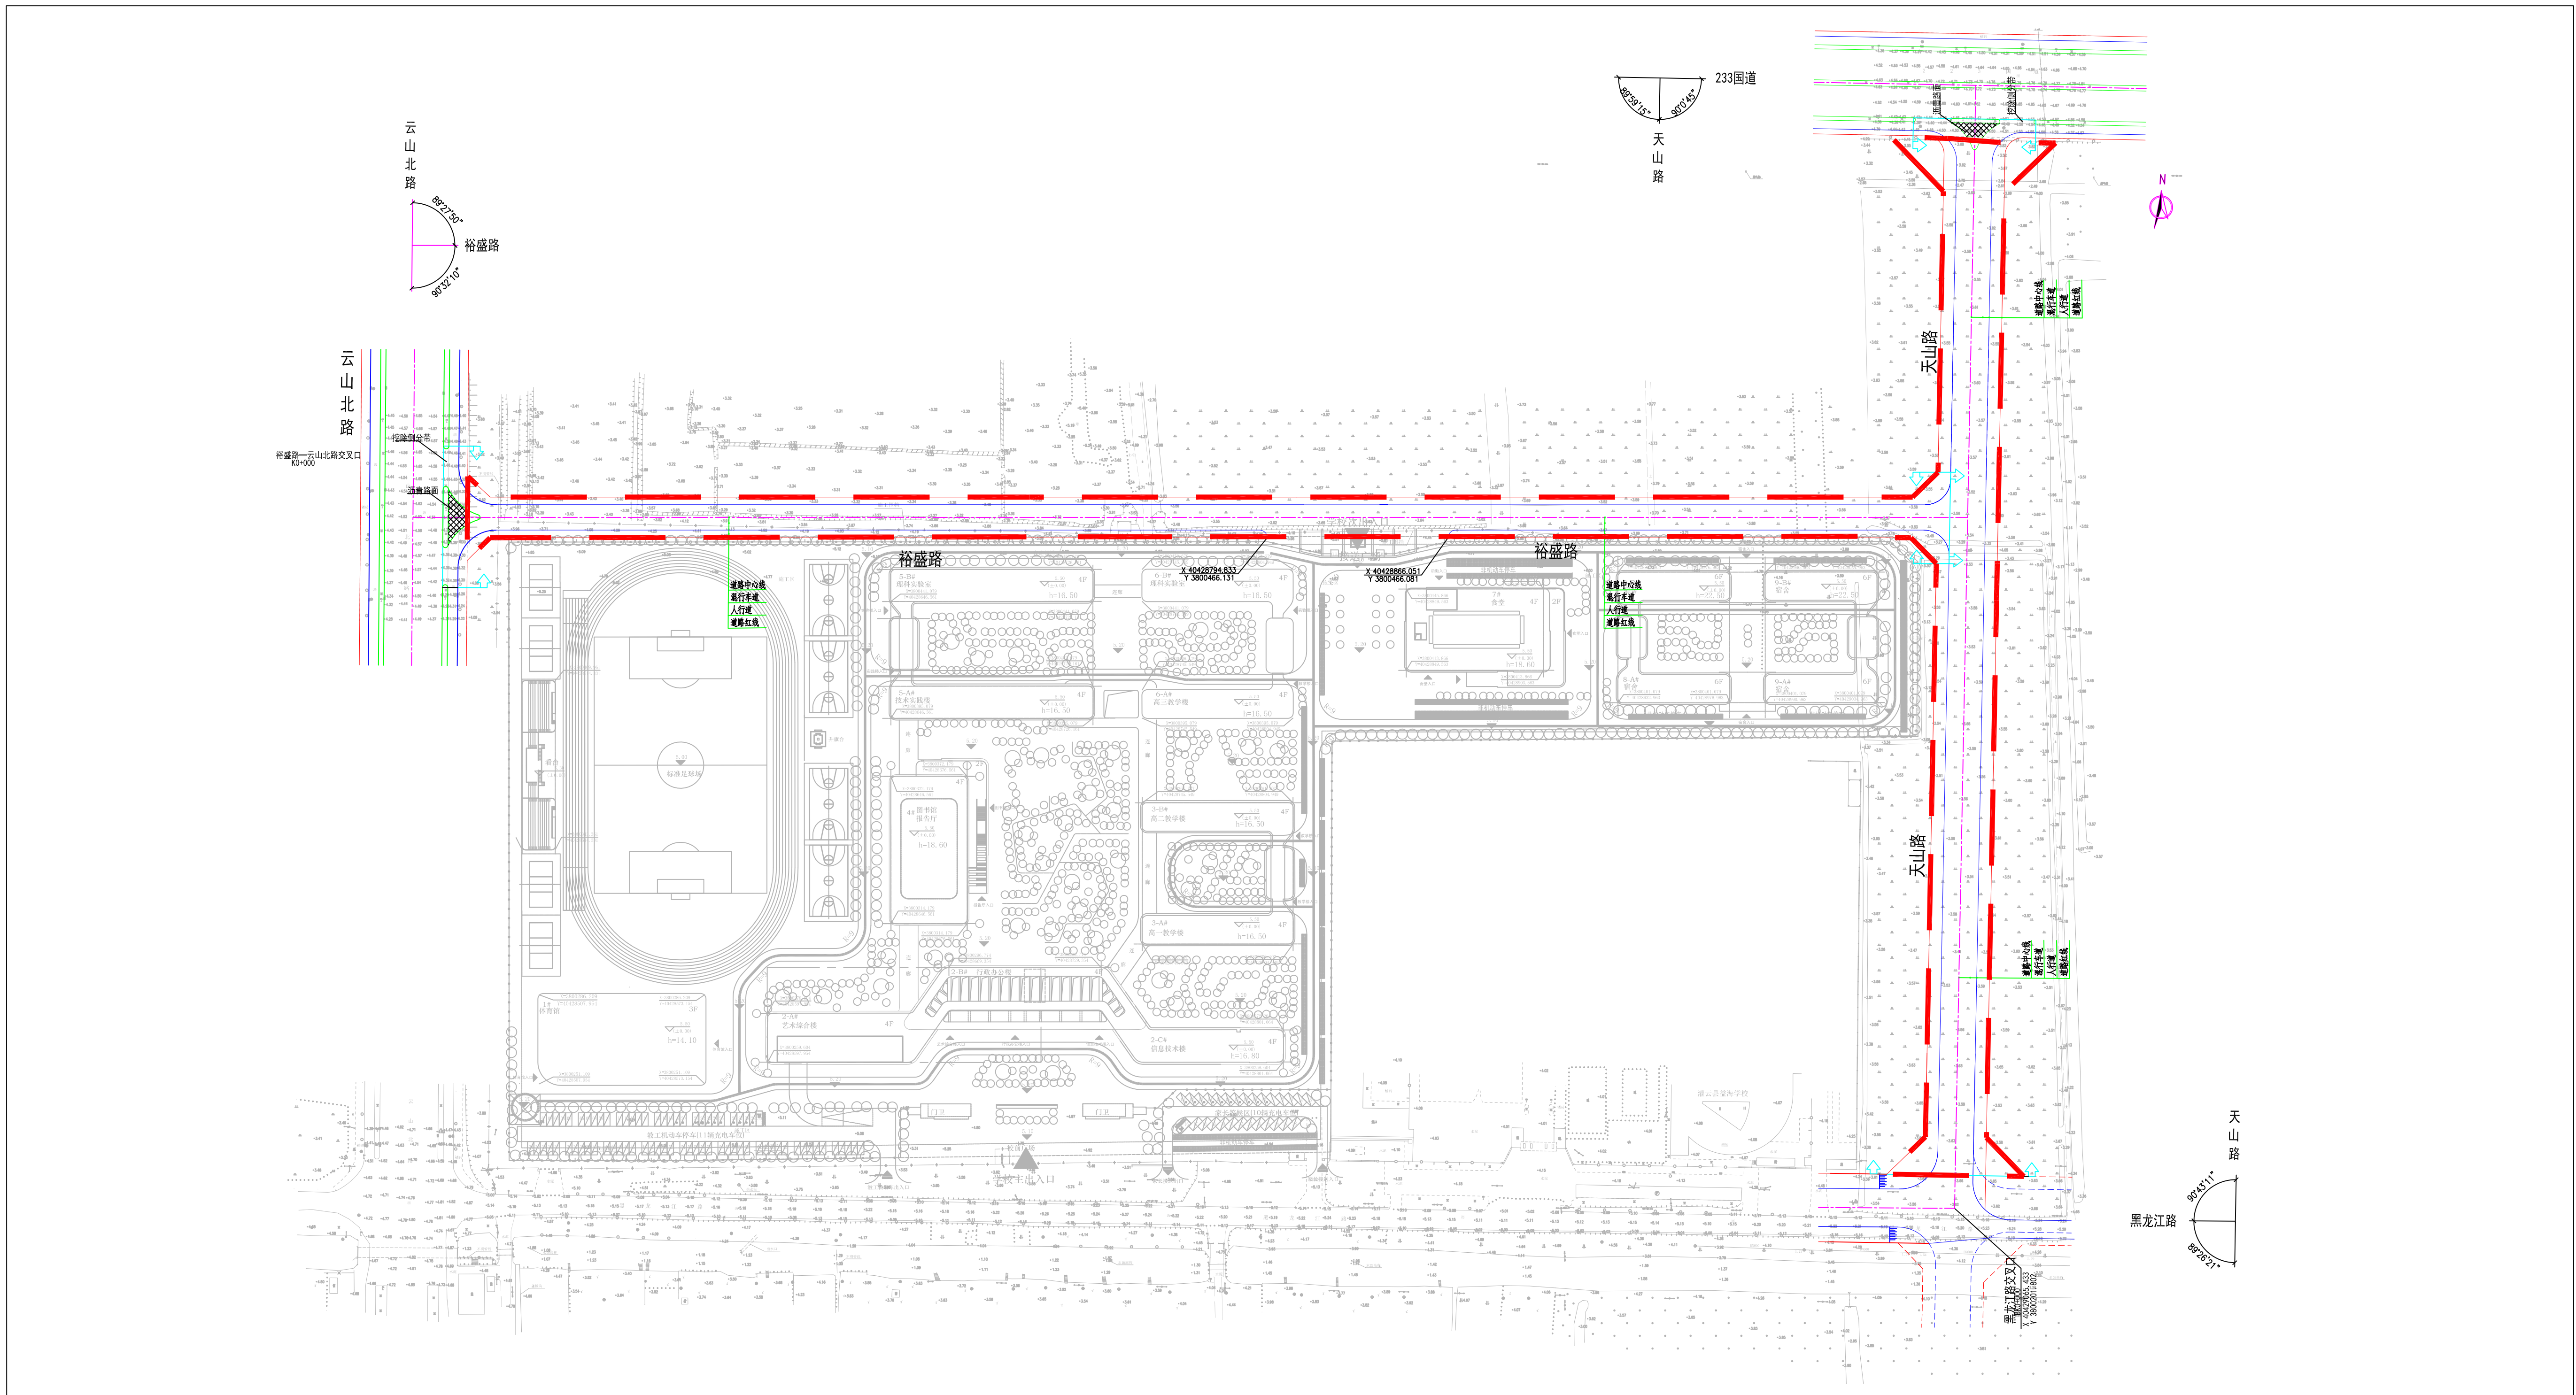


总平面图



效果示意图

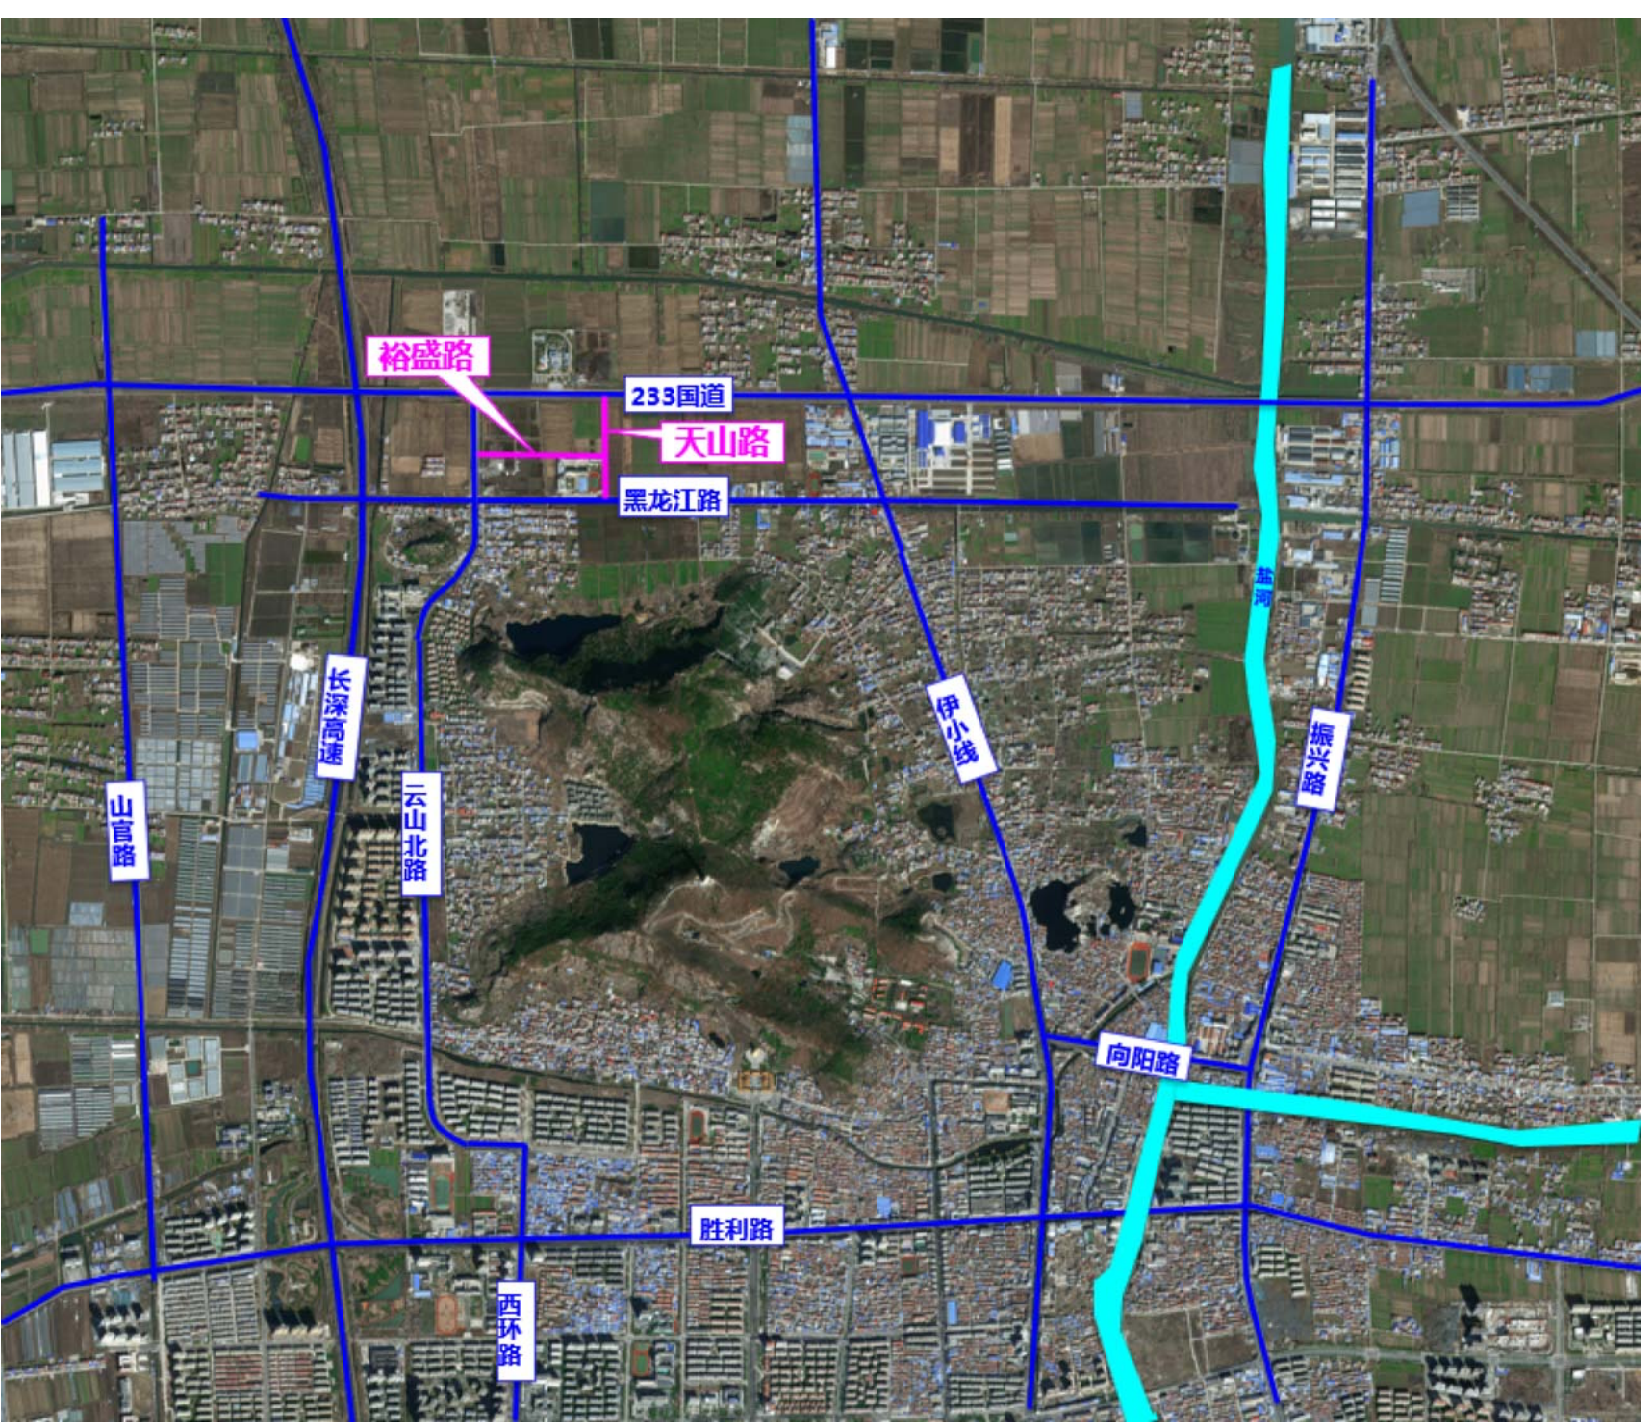

项目区位图

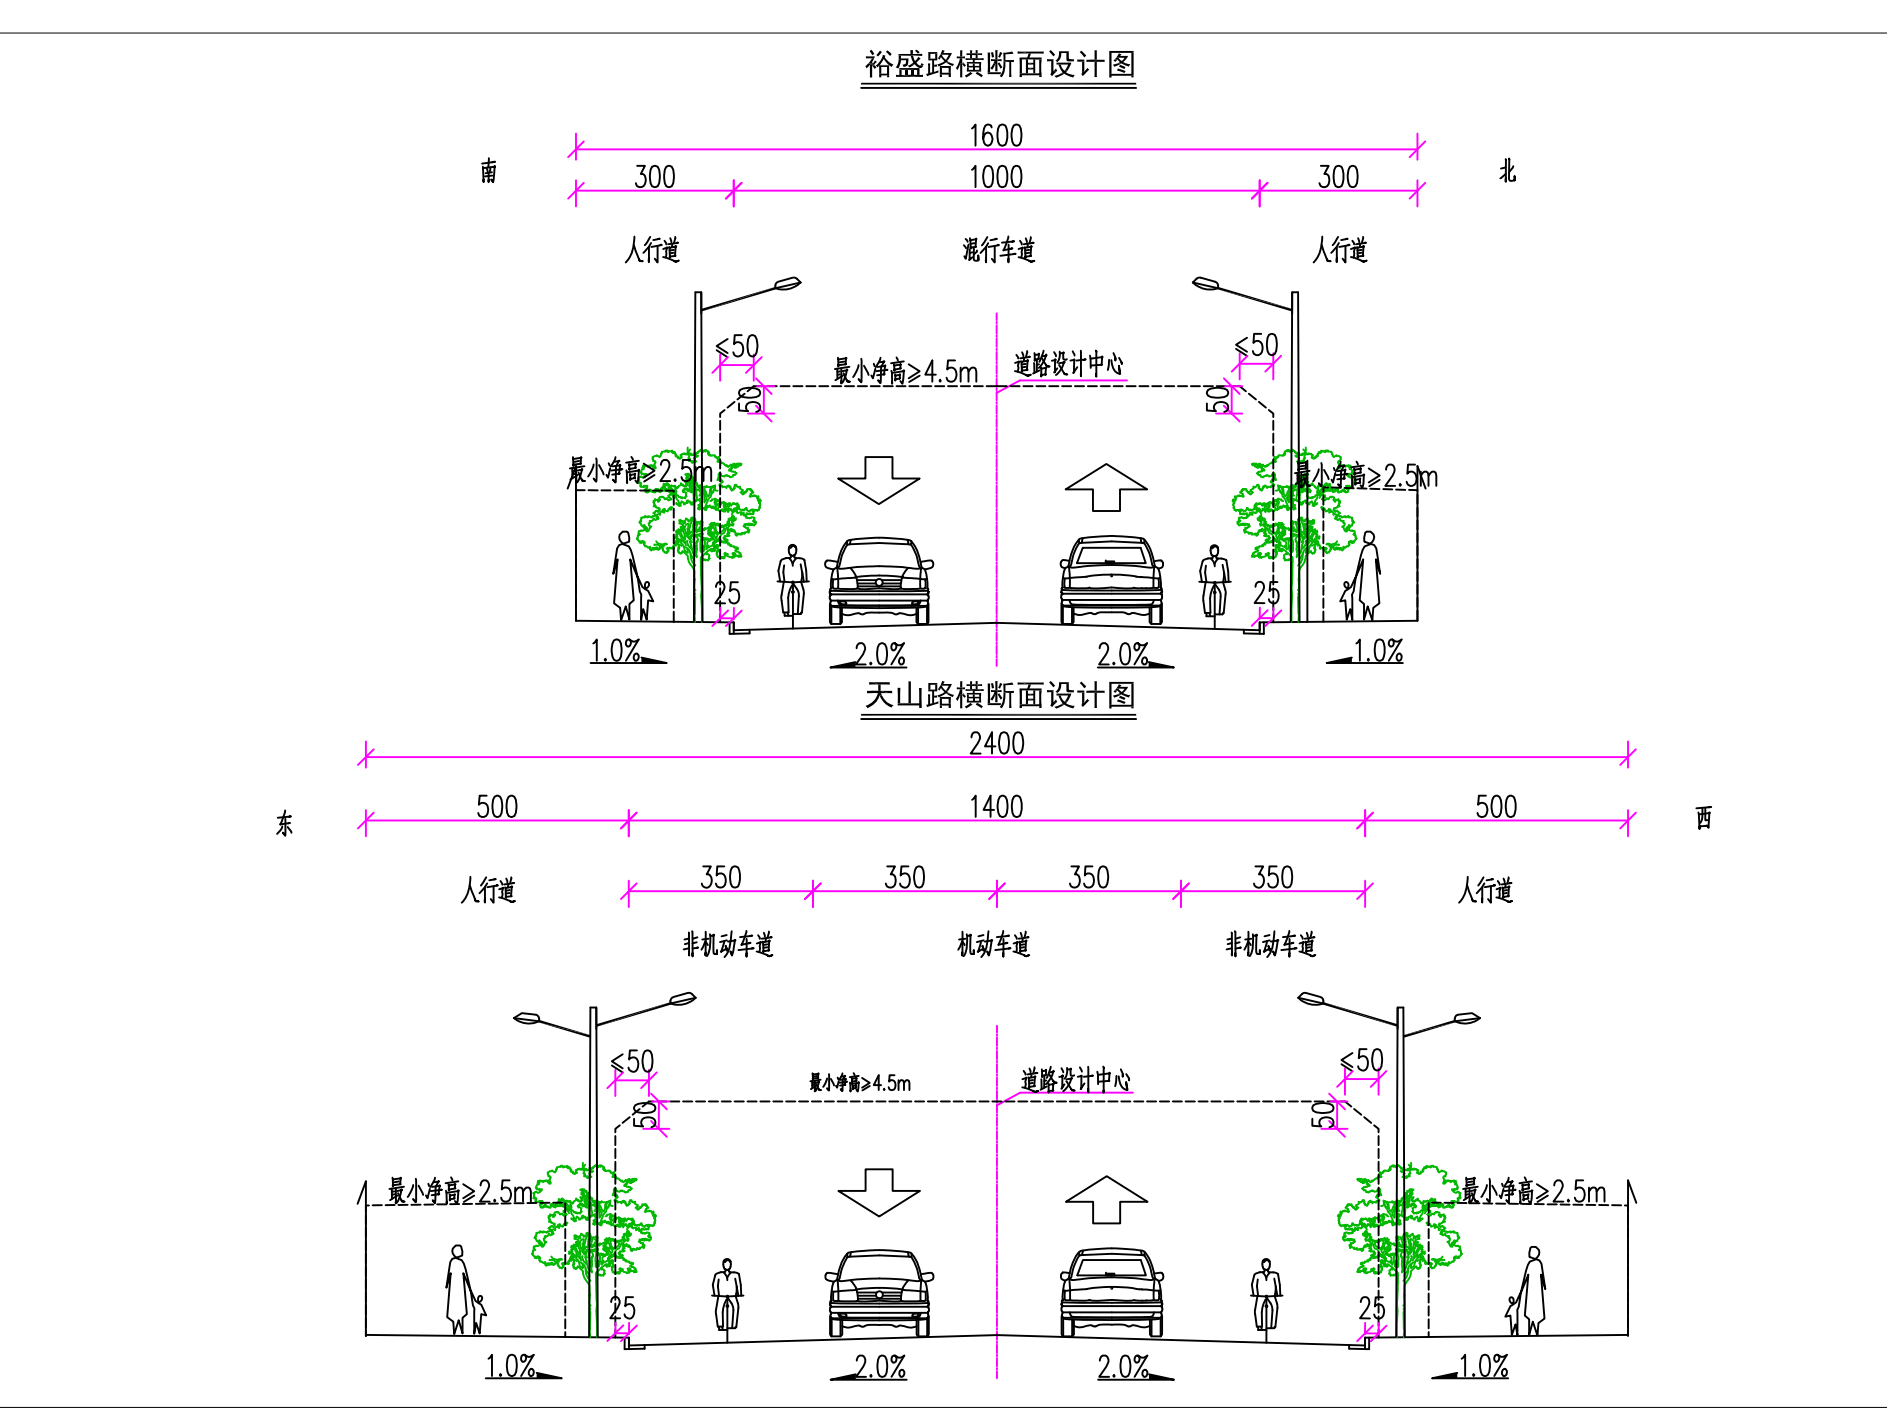

道路标准横断面